



# תוכנית מכר - בניין B

דירות קנ"מ 1:50

בית שאן - מגרש 253

א.ש אלפא נכסים בע"מ

סכמת מבנה

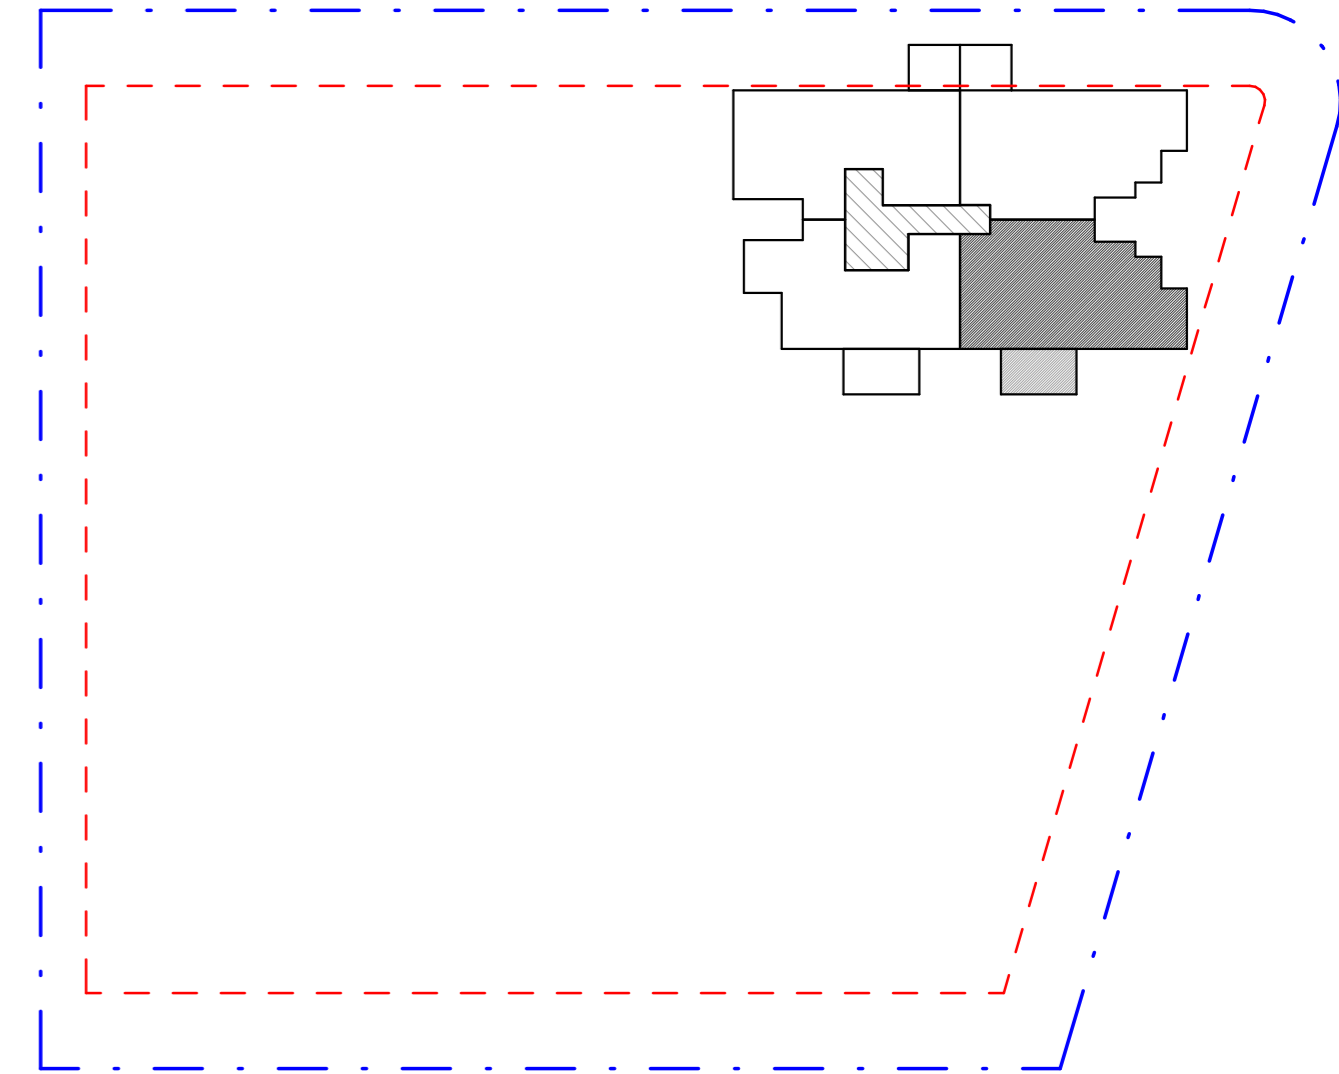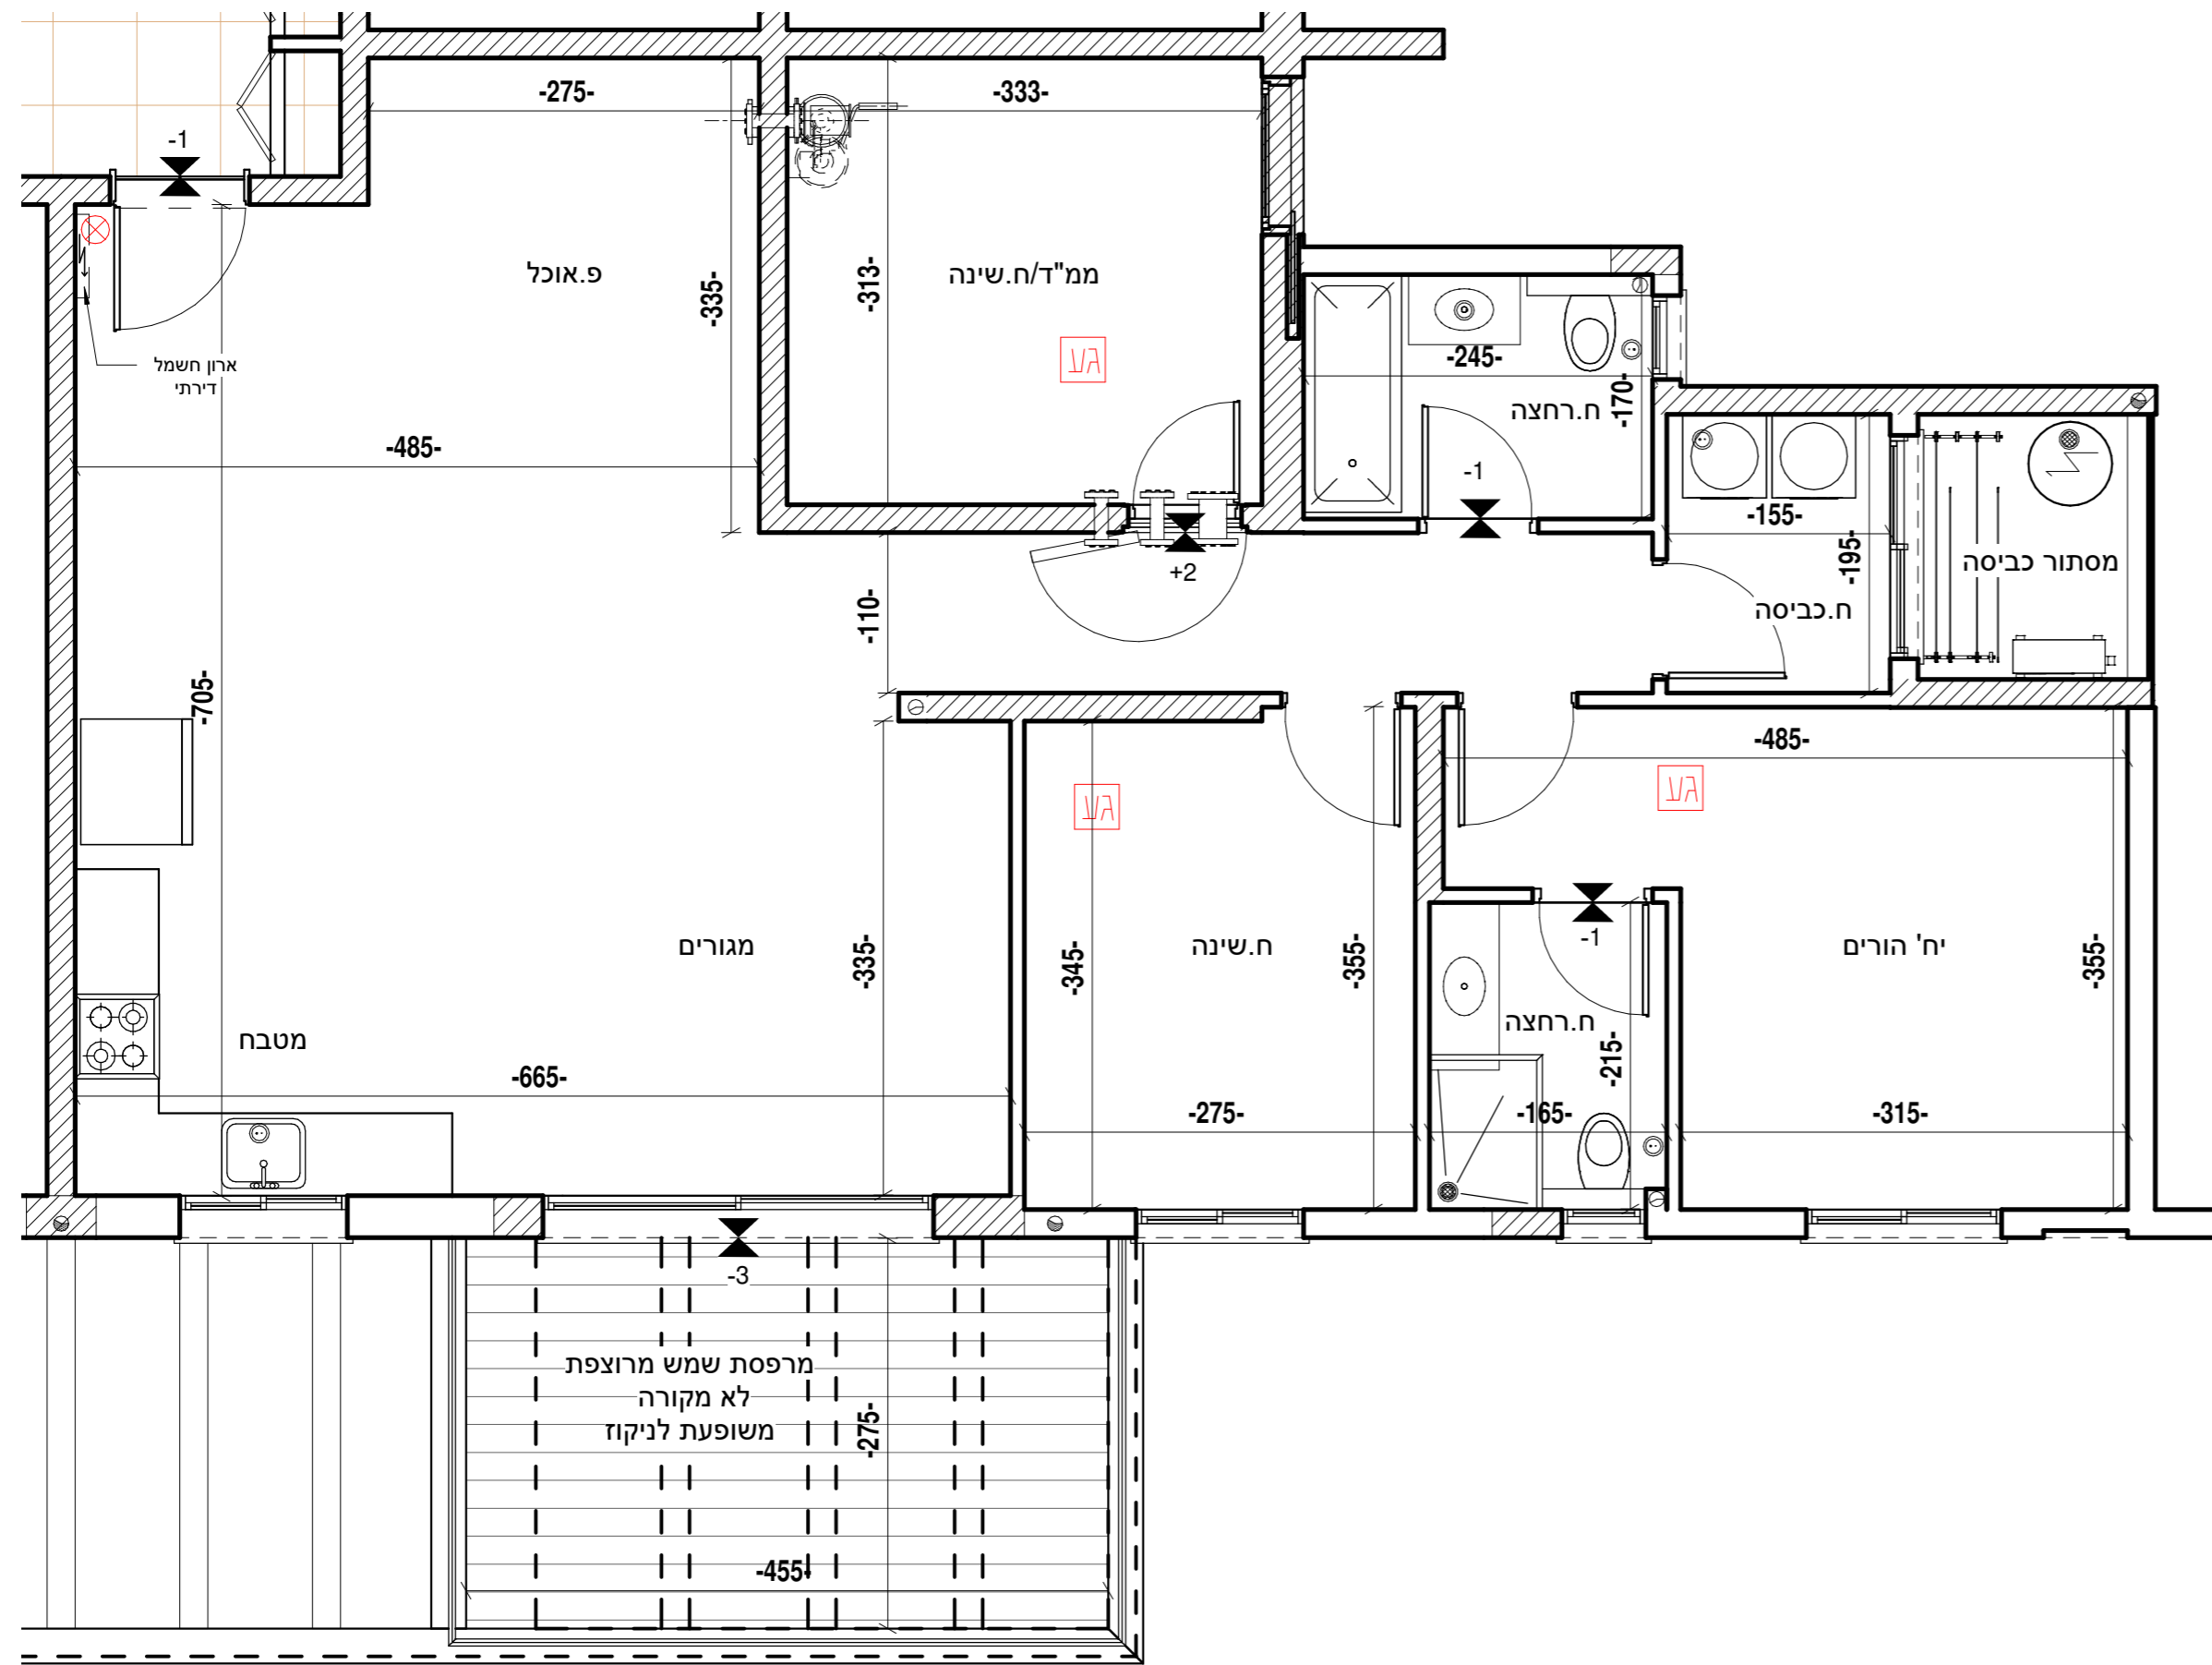

## דירה 12

מס' חדרים	4
קומה	ג
שטח דירה	110.5 מ"ר
שטח מרפסת	15 מ"ר
תאריך	28.02.2024

## יצחק שפירא

מושב הזרעים  
פלאפון: 054-8800225  
משרד: 04-6733403  
פקס: 077-5558464  
מייל: liad.arc1@gmail.com

### מקרא תכניות:



### הערות:

1. המידות המתוארות בתכנית הן מידות בניה (ברוטו), מקיר בניה לקיר בניה. המידות הגוליות (נטו) של החללים מתקבלות ע"י החסרת עובי הטיח ו/או החיפוי מכל צד, לפי הצורך.
2. תכנית ומידות ממדי"ם בכפוף לתקנות הג"א.
3. לפי צו מכר דירות, הסטיות במידות כאמור לא ייחשבו כסטייה ו/או, אי התאמה מתיאור זה ובתנאי שלא יעלו על 2% משטח הדירה ושטחים אחרים (למעט שטח חצר שבה מותרת סטייה בשיעור של עד 5%).
4. בתכנון מטבח ארונות ומוצרי חשמל להמחשה בלבד גודל ארונות מטבח יקבע ע"פ האמור במפרט הטכני.
5. יתכנו שינויים בתחום: גודלם, צורתם, מיקומם לרבות שינויים בחזיתות השונות או באופן החלוקה הפנימית ליחידות.
6. הצמחיה, הציור וההרכוס המופיעים בתכנית זו: רהיטים, כריים, מקרר, ארונות, מזוג, וכיו"ב משורטטים לצורך המחשה בלבד וכהצעה למיקומם ואינם כלולים בדירה ו/או בעסקה.
7. קבועות הסניטציה בריים, כיורים, אסלות, אמבטיות וכיו"ב המופיעות בתכנית זו-הינם להמחשה בלבד. אין להתייחס למידותיהן, מיקום או צורתן, אלא למפורט במפרט הטכני בלבד.
8. מיקומם הסופי של צנרת מי הגשם, צנרת הניקוז, קולטני ביוב, בקירות ו/או על יד הקירות יקבעו ע"פ תכנית הביצוע. צ.מ.ג. צינור מי גשם או צינור ניקוז מרפסת.
9. מיקומם הסופי של ההכנות למוגנים יקבעו ע"פ תכנית הביצוע.
10. מיקום הסופי של דודי מים חמים יקבעו ע"פ תכנית הביצוע.
11. תתכן העברה גלויה אנכית ו/או אופקית של מערכות שונות של ביוב, איורור, ניקוז וכיו"ב במחסנים, בחניות ובשטחים ציבוריים מעבר למסומן בתכנית, ובגבהים שונים.
12. בשטח החצר הצמודות עבריים קוי צנרת מים, ניקוז וביוב וממוקמות שוחות ביקורת של מערכות המשותפות. בגין כך תירשם זיקת תנאה על המגרש לגישה למערכות אלו.
13. ביציאה למרפסות יתכן סף מוגבה או מוגבה לפי הצורך.
14. פני ריצוף סופיים בתוך המני"ד מוגבהים בכ-2 ס"מ מפני ריצוף הדירה.
15. במקרה של סתירה בין תכנית זו למפרט, יקבע המפרט.
16. על הגג יקבעו מתקנים כגון מאגרי מים, מעבי מיזוג אויר, אנטנות טלוויזיה ו/או כל מתקן אחר שיקבע ע"י החברה והמועיד לשרת את הבניין ו/או את הדירות.
17. בגולות המגרש יקבעו סופית בתשריט שיאושר ע"י הרשות המקומית.
18. יתכנו שינויים במיקומם וגודלם הפירים המשמשים את המערכות השונות כגון חשמל, מים, תקשורת, גז וכדומה.

חתימת הקבלן

חתימת הרוכש