

# תוכנית מכר - בניין C

## קומות קנ"מ 1:100

# בית שאן - מגרש 253


## א.ש אלפא נכסים בע"מ

### מקרא תכניות:



### הערות:

- המידות המתוארות בתכנית הן מידות בניה (ברוטו), מקיר בניה לקיר בניה. המידות הגוליות (נטו) של החללים מתקבלות ע"י החסרת עובי הטיח ו/או החיפוי מכל צד, לפי הצורך.
- תכנית ומידות ממדיים בכפוף לתקנות הג"א
- לפי צו מכר דירות, הסטיות במידות כאמור לא ייחשבו כסטייה ואו, אי התאמה מתיאור זה ובתנאי שלא יעלו על 2% משטח הדירה ושטחים אחרים (למעט שטח חצר שבה מותרת סטייה בשיעור של עד 5%)
- בתכנון מטבח ארונית ומוצרי חשמל להמחשה בלבד גודל ארונית מטבח יקבע ע"פ האמור במפרט הטכני
- יתכנו שינויים בפתחים: גודלם, צורתם, מיקומם לרבות שינויים בחזיתות השונות או באופן החלוקה הפנימית ליחידות.
- הצמחיה, הציור והרהוט המופיעים בתכנית זו: רהיטים, כריים, מקרר, ארונית, מזוג, וכיו"ב משרטטים לצורך המחשה בלבד וכחצעה למיקומם ואינם כלולים בדירה ו/או בעסקה.
- קבועות הסניטציה ברום, כיורים, אסלות, אמבטיות וכי המופיעות בתכנית זו-הינם להמחשה בלבד. אין להתייחס למידותיהן, מיקום או צורתן, אלא למפורט במפרט הטכני בלבד.
- מיקומם הסופי של צנרת מי הגשם, צנרת הניקוז, קולטני ביוב, בקירות ו/או על יד הקירות יקבעו ע"פ תכנית הביצוע. צ.מ.ג- צינור מי גשם או צינור ניקוז מרפסת.
- מיקומם הסופי של ההכנות למוזגים יקבע ע"פ תכנית הביצוע.
- מיקום הסופי של דודי מים חמים יקבע ע"פ תכנית הביצוע.
- תתכן העברה גלויה אנכית ו/או אופקית של מערכות שונות של ביוב, איזורים, ניקוז וכי במחסנים, בחניות ובשטחים ציבוריים מעבר למסומן בתכנית, ובגבהים שונים.
- בשטח החצרות הצמודות עוברים קוי צנרת מים, ניקוז וביוב וממוקמות שוחות ביקורת של מערכות המשותפות. בגין כך יתירשם זיקת הנאה על המגרש לנישה למערכות אלו.
- ביציאה למרפסות יתכן סף מוגבה או מונמך לפי הצורך.
- פני ריצוף סופיים בתוך הממ"ד מוגבהים בכ-2 ס"מ מפני ריצוף הדירה.
- במקרה של סתירה בין תכנית זו למפרט, יקבע המפרט.
- על הגג יקבעו מתקנים כגון מאגרי מים, מעבי מזונג אויר, אנטנות טלוויזיה ו/או כל מתקן אחר שיקבע ע"י החברה והמויעד לשרת את הבניין ו/או את הדירות.
- גבולות המגרש יקבעו סופית בתשריט שאושר ע"י הרשות המקומית.
- יתכנו שינויים במיקומם וגודלם הפירים המשמשים את המערכות השונות כגון חשמל, מים, תקשורת, גז וכדומה.

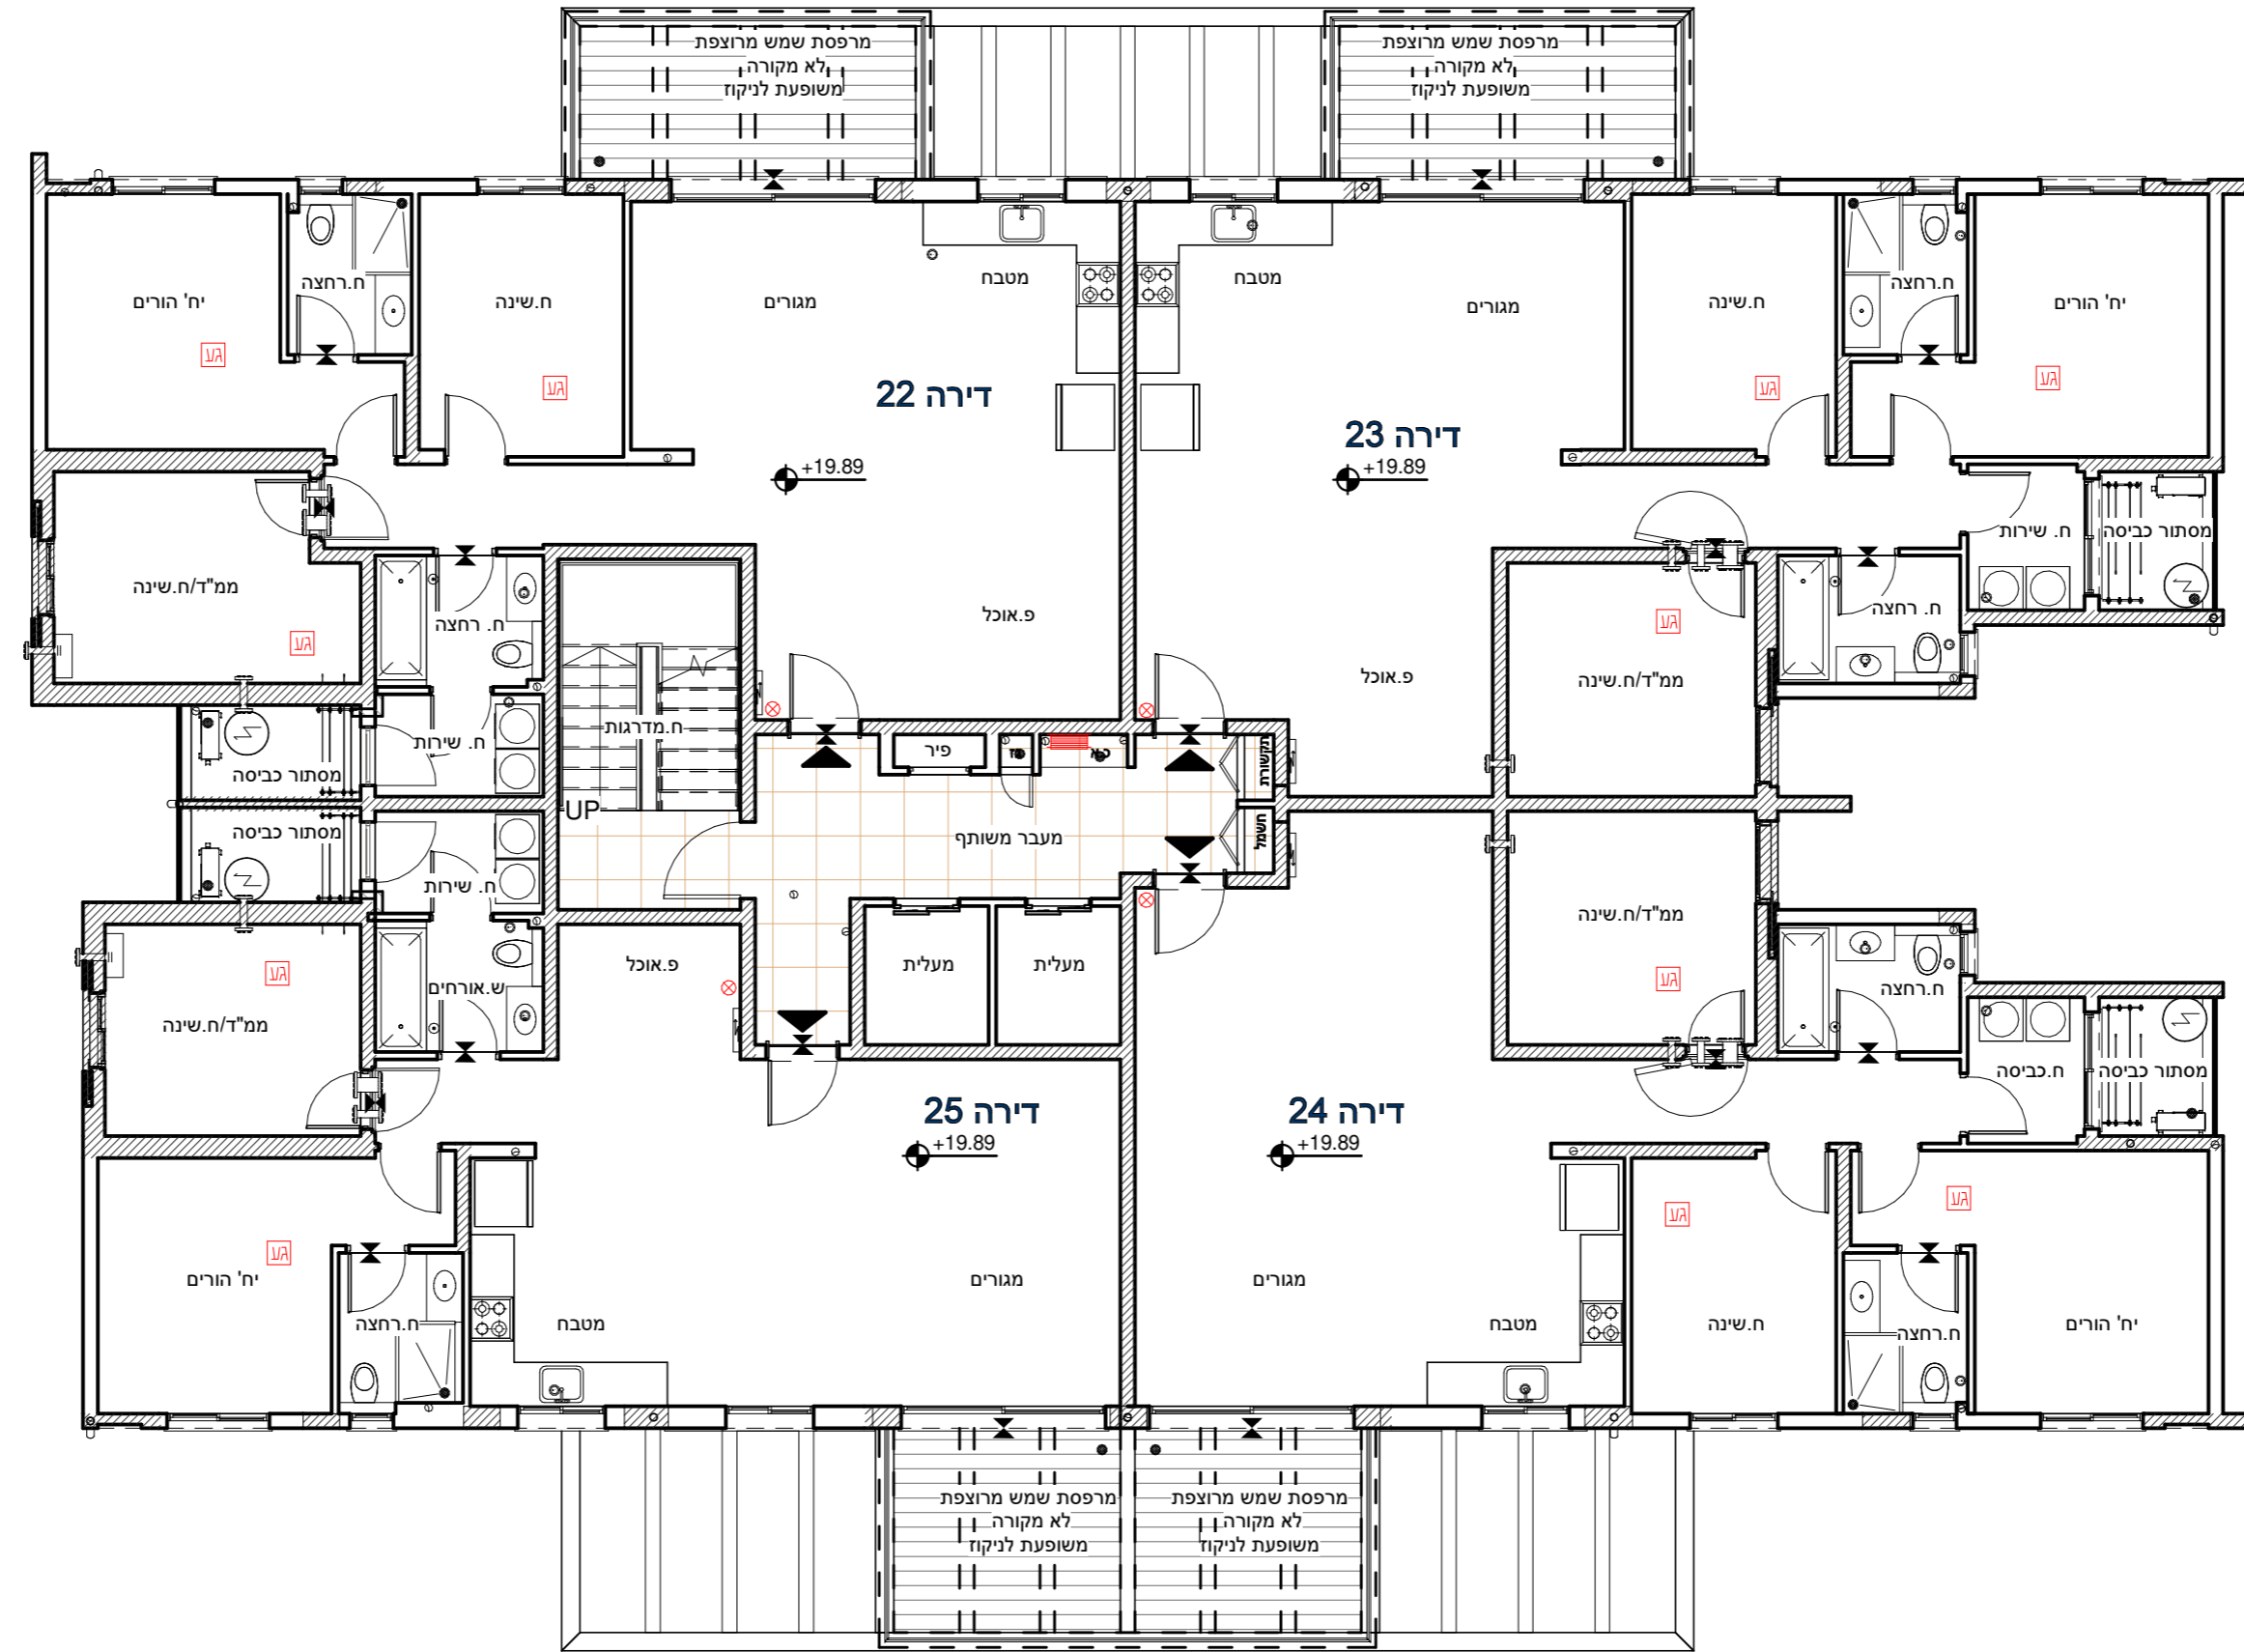

### קומה ו

20.02.2024

תאריך

### יצחק שפירא

מושב הזרעים  
פלאפון: 054-8800225  
משרד: 04-6733403  
פקס: 077-5558464  
מייל: liad.arc1@gmail.com

חתימת הקבלן

חתימת הרוכש